



Planung/Engineering
Königsbergerstrasse 1
40231 Düsseldorf


Legende

- RV Übersicht
- 12x10/6 (Rohrverband_Res)
- 7x12/8 (Rohrverband)
- Trassenbau

Übersicht

Bei Rückfragen: Marius Macovei
Planungs- und Dokumentationsmanager
Mobil: +49 15561552866
E-Mail: m.macovei@gigmbh.net

Schöneberg GG

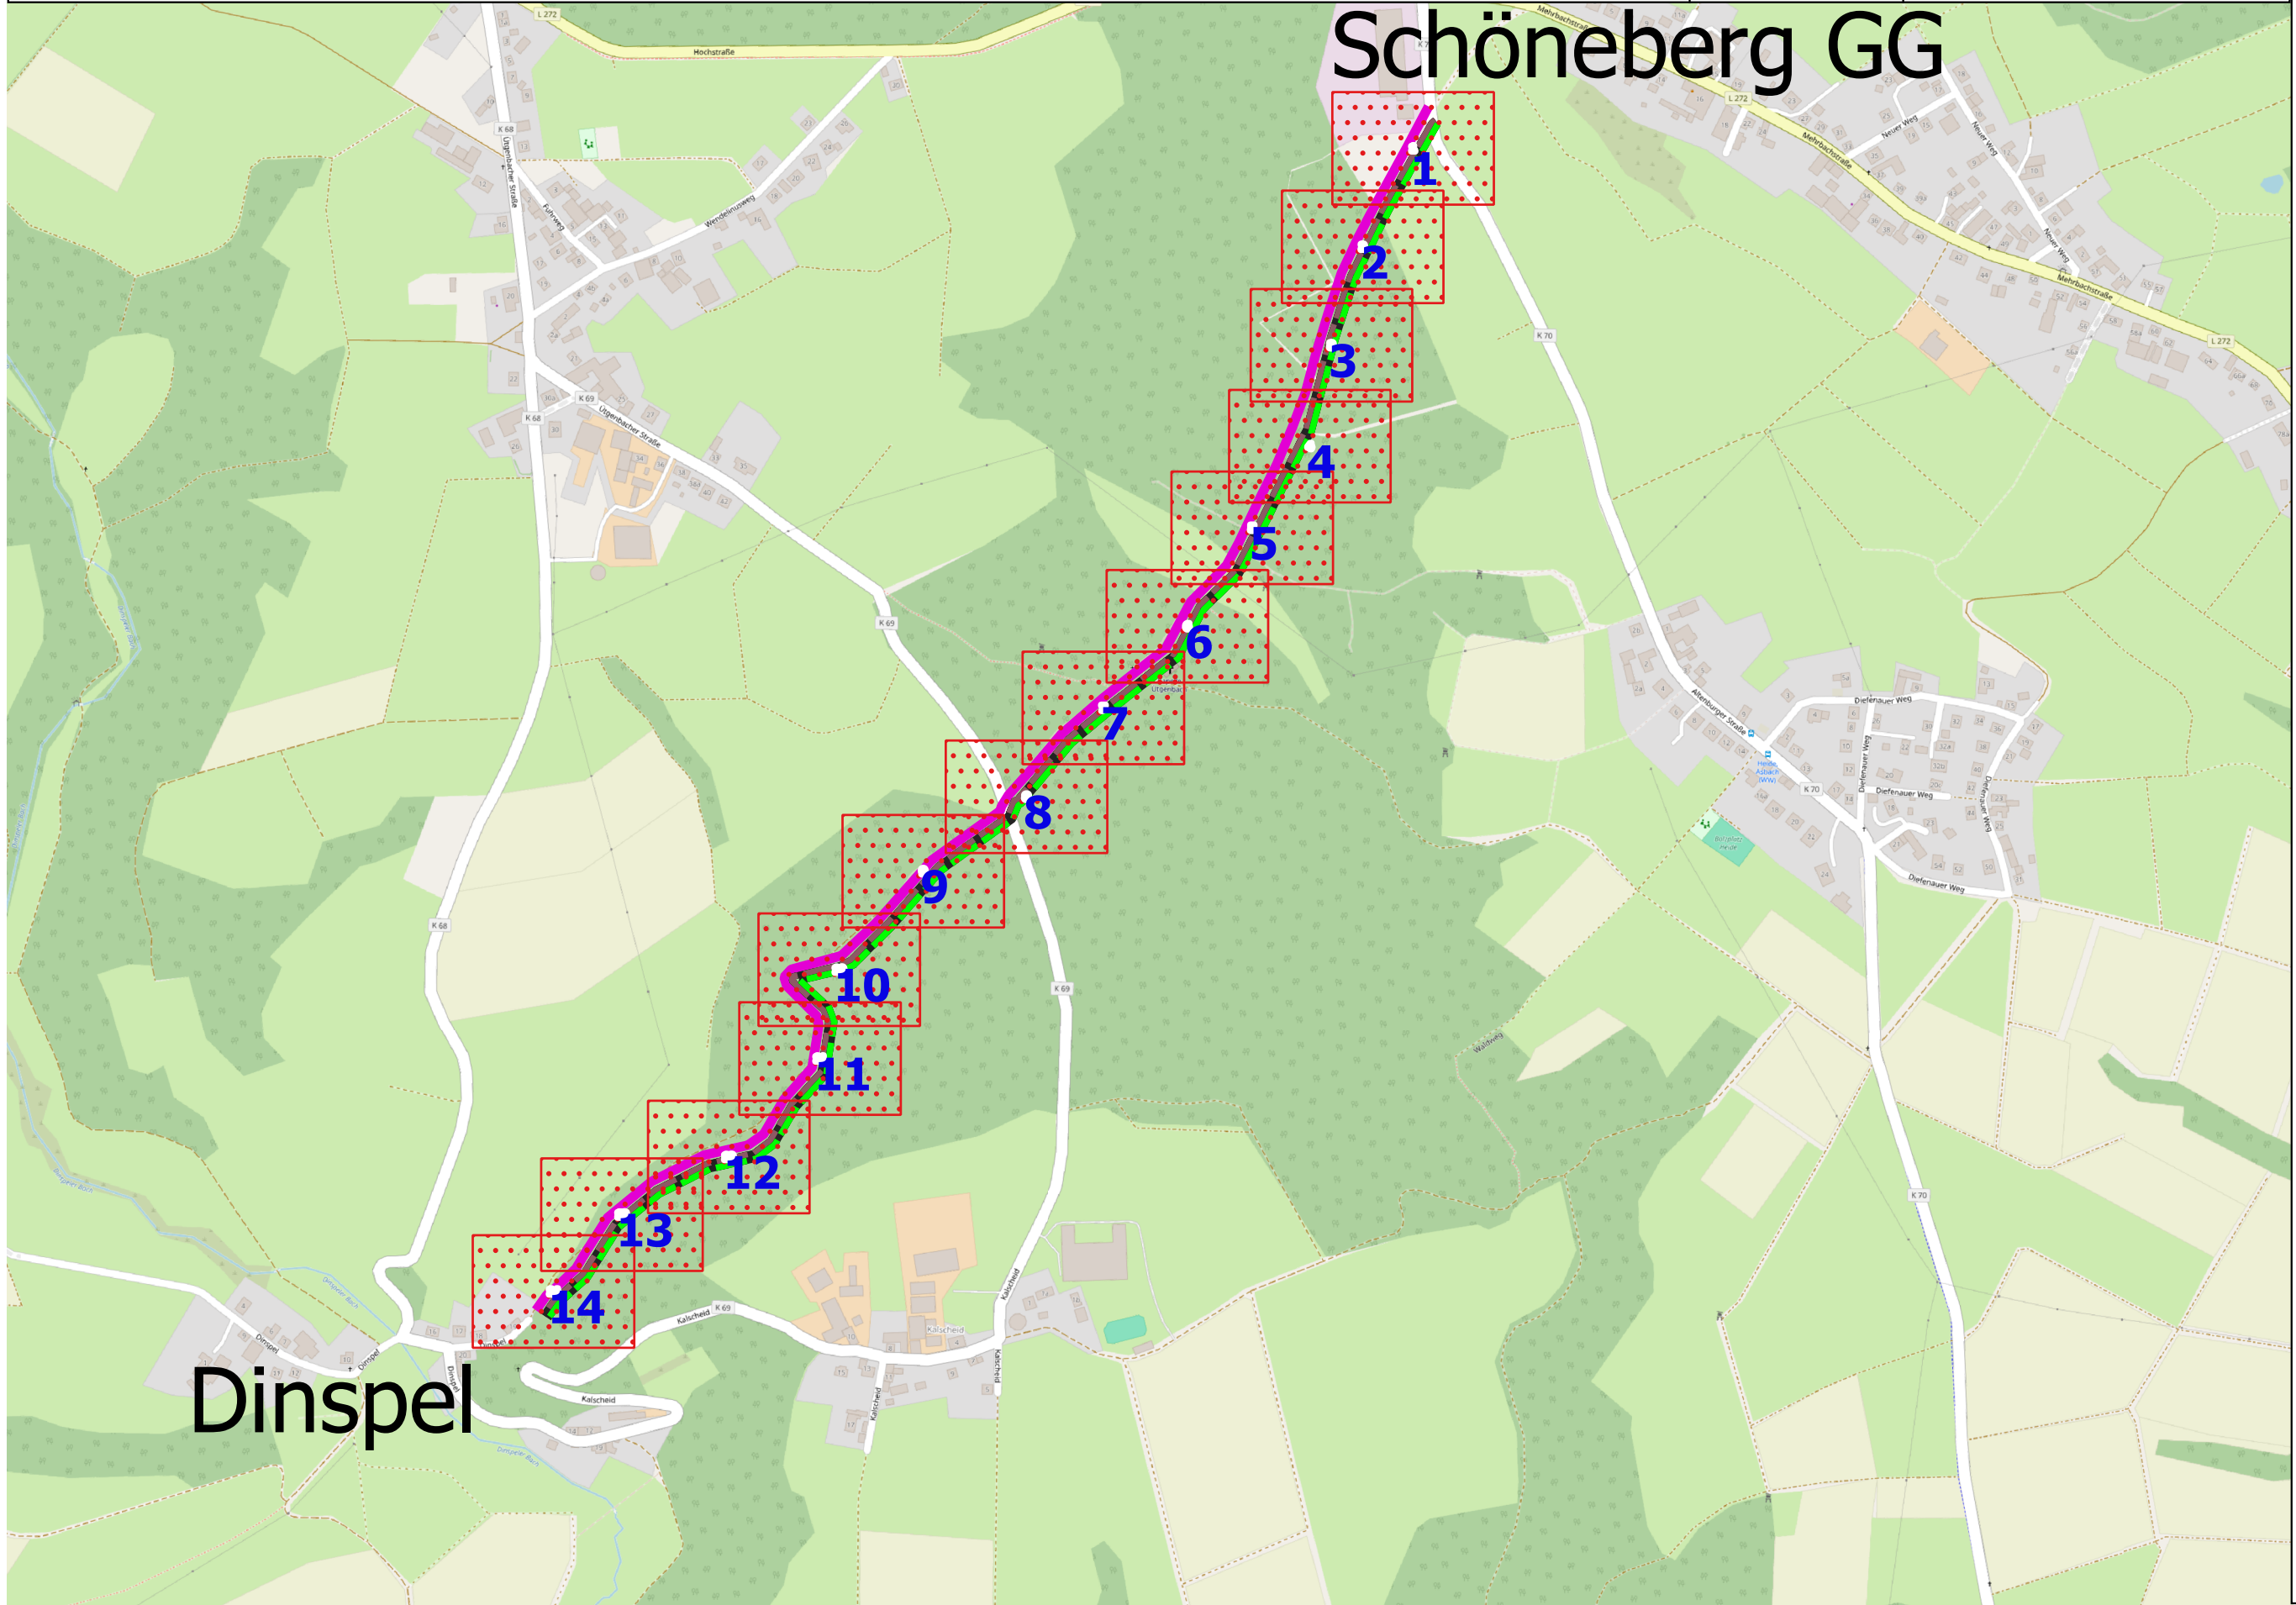

Dinspel