


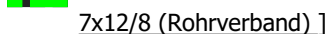
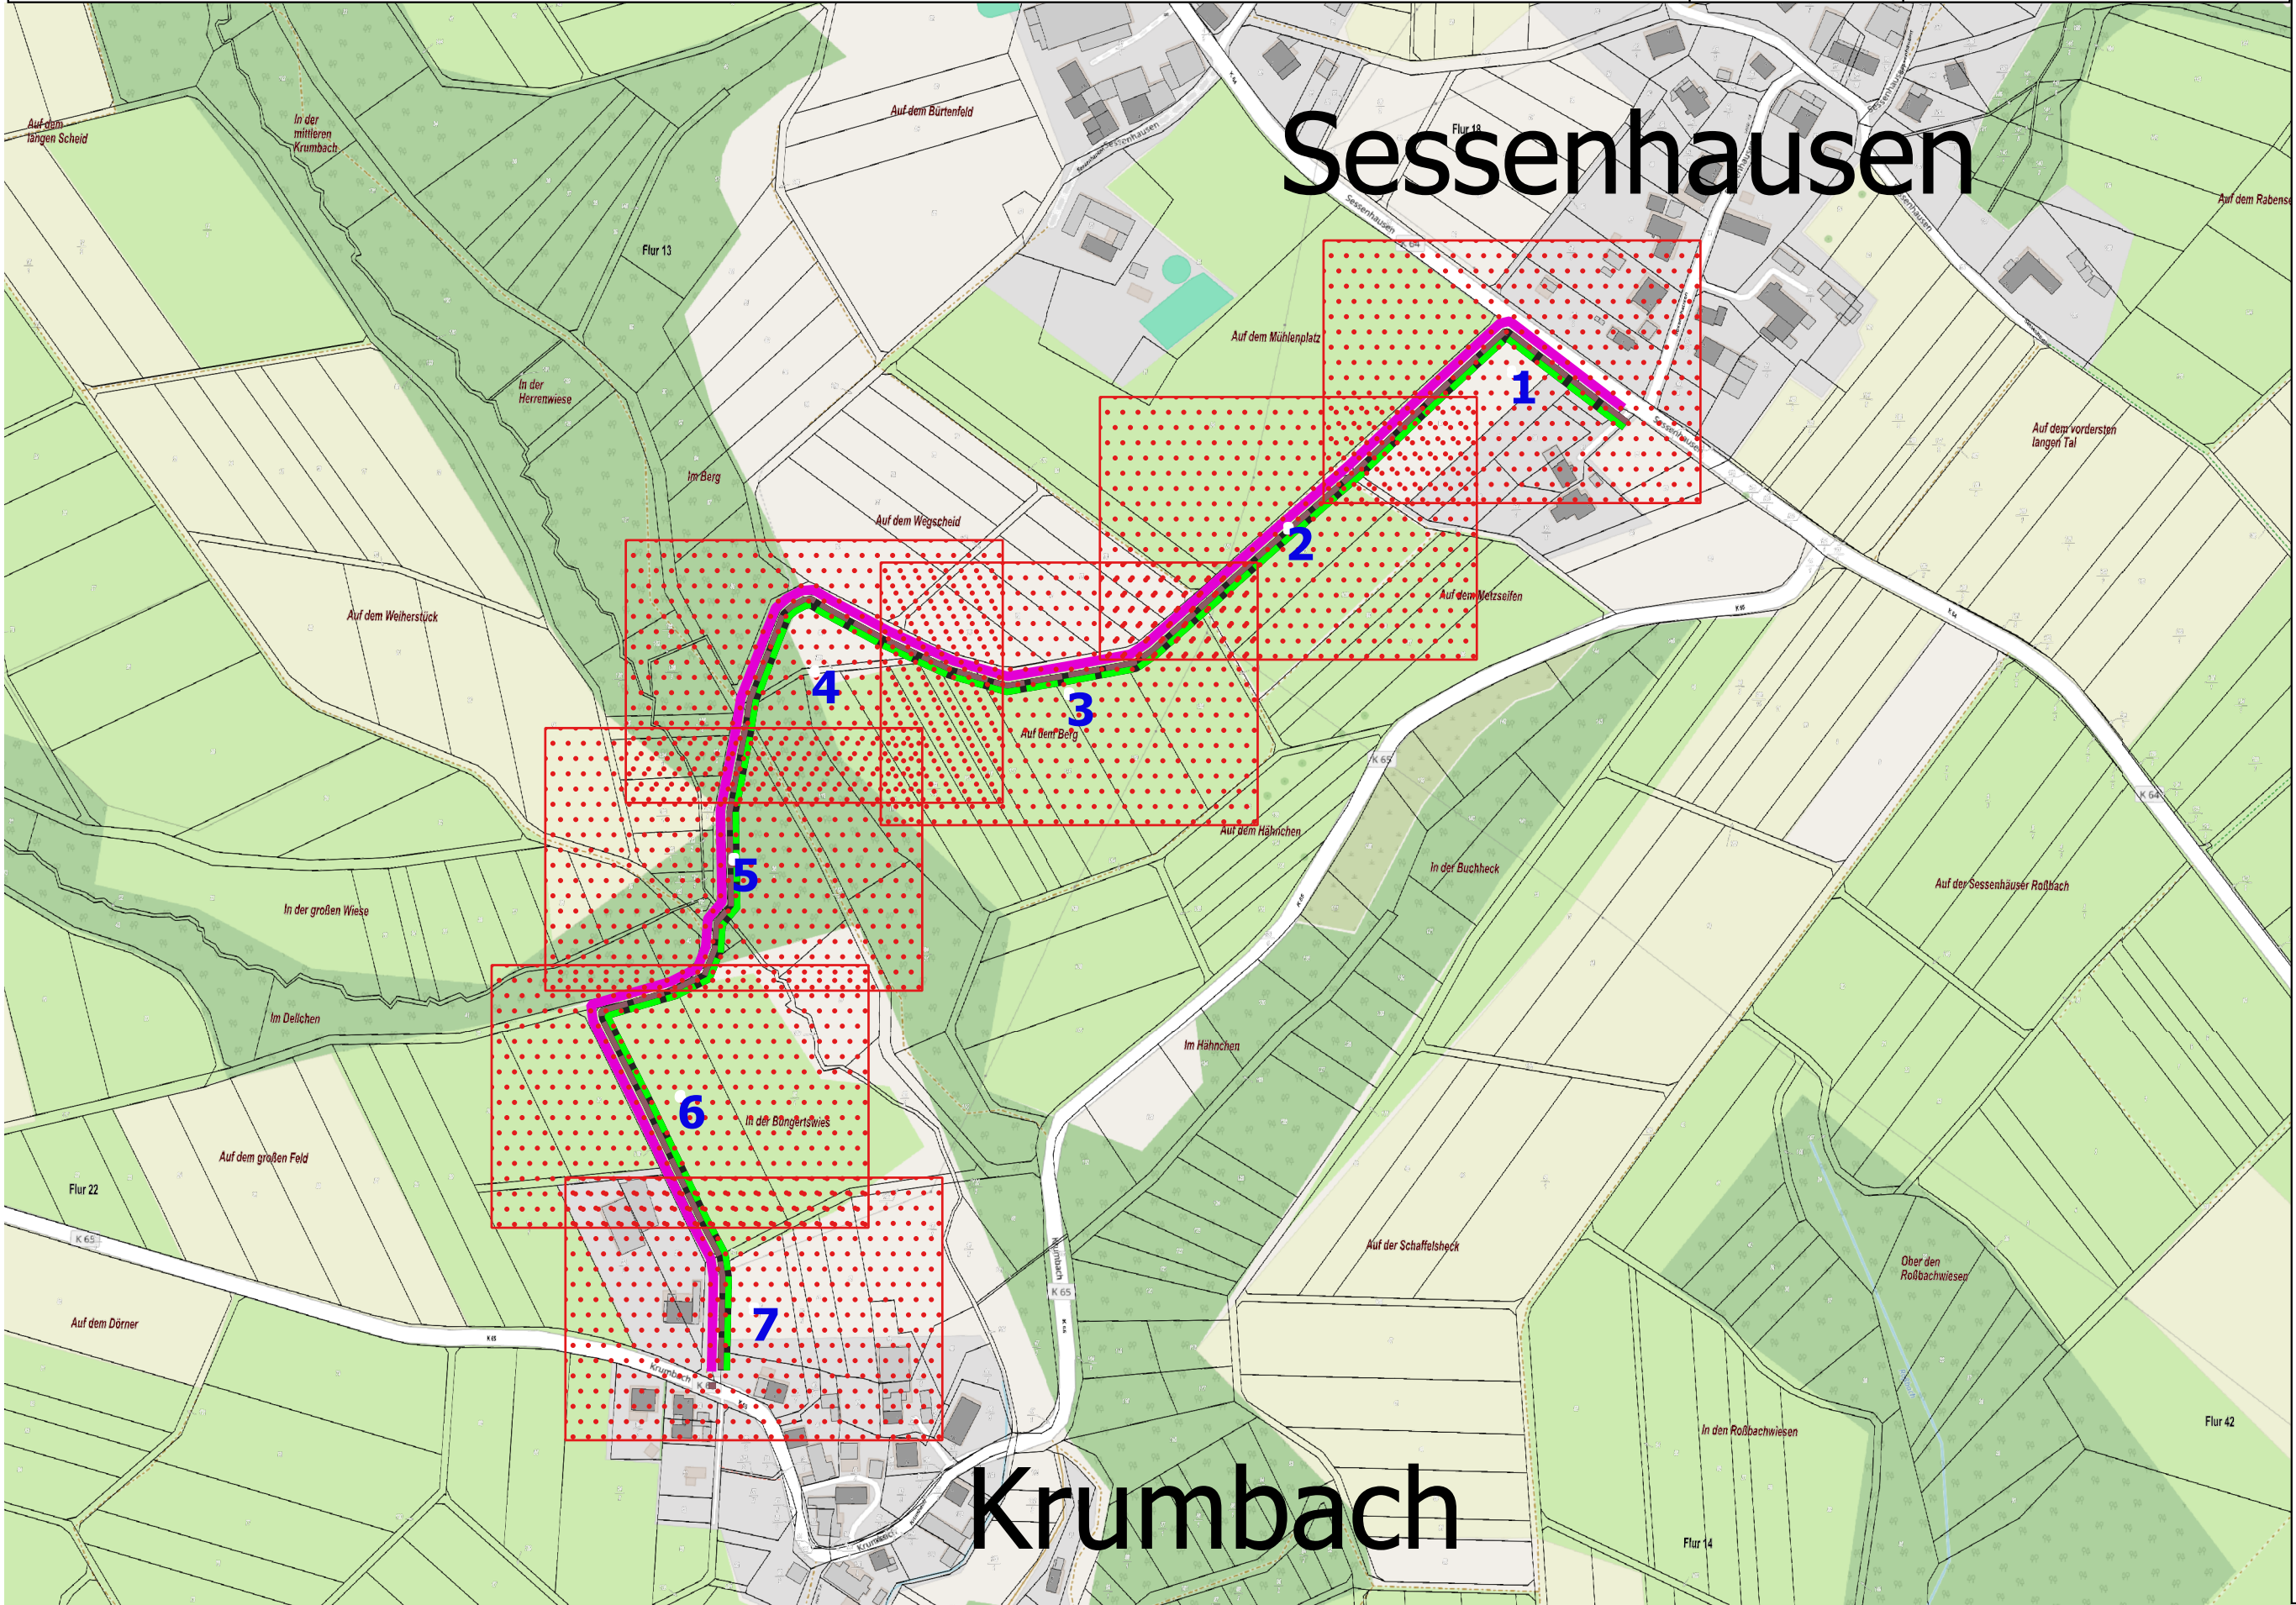


Übersicht

Legende

-  Trassenbau
-  RV Übersicht
-  12x10/6(Rohrverband_Res.)
-  7x12/8 (Rohrverband)_]



Sessenhausen

Krumbach