Übersicht Antrag Aufbruch : Projekt Neuwied - Asbach

Trassenverlegung - Solscheid - K48

erstellt am: 30.01.2025

Übersicht

Bei Rückfragen: Marius Uth
Genehmigung und Kundenmanagment
E-Mail: m.uth@gigmbh.net
Mobil: +49 15561517047

1:1.500

A3

GIG - German Infrastructure
Glasfasernetze. Energienetze. Ladeinfrastruktur.
Planung/Engineering
Königsbergerstrasse 1
40231 Düsseldorf

Legende

Trasse
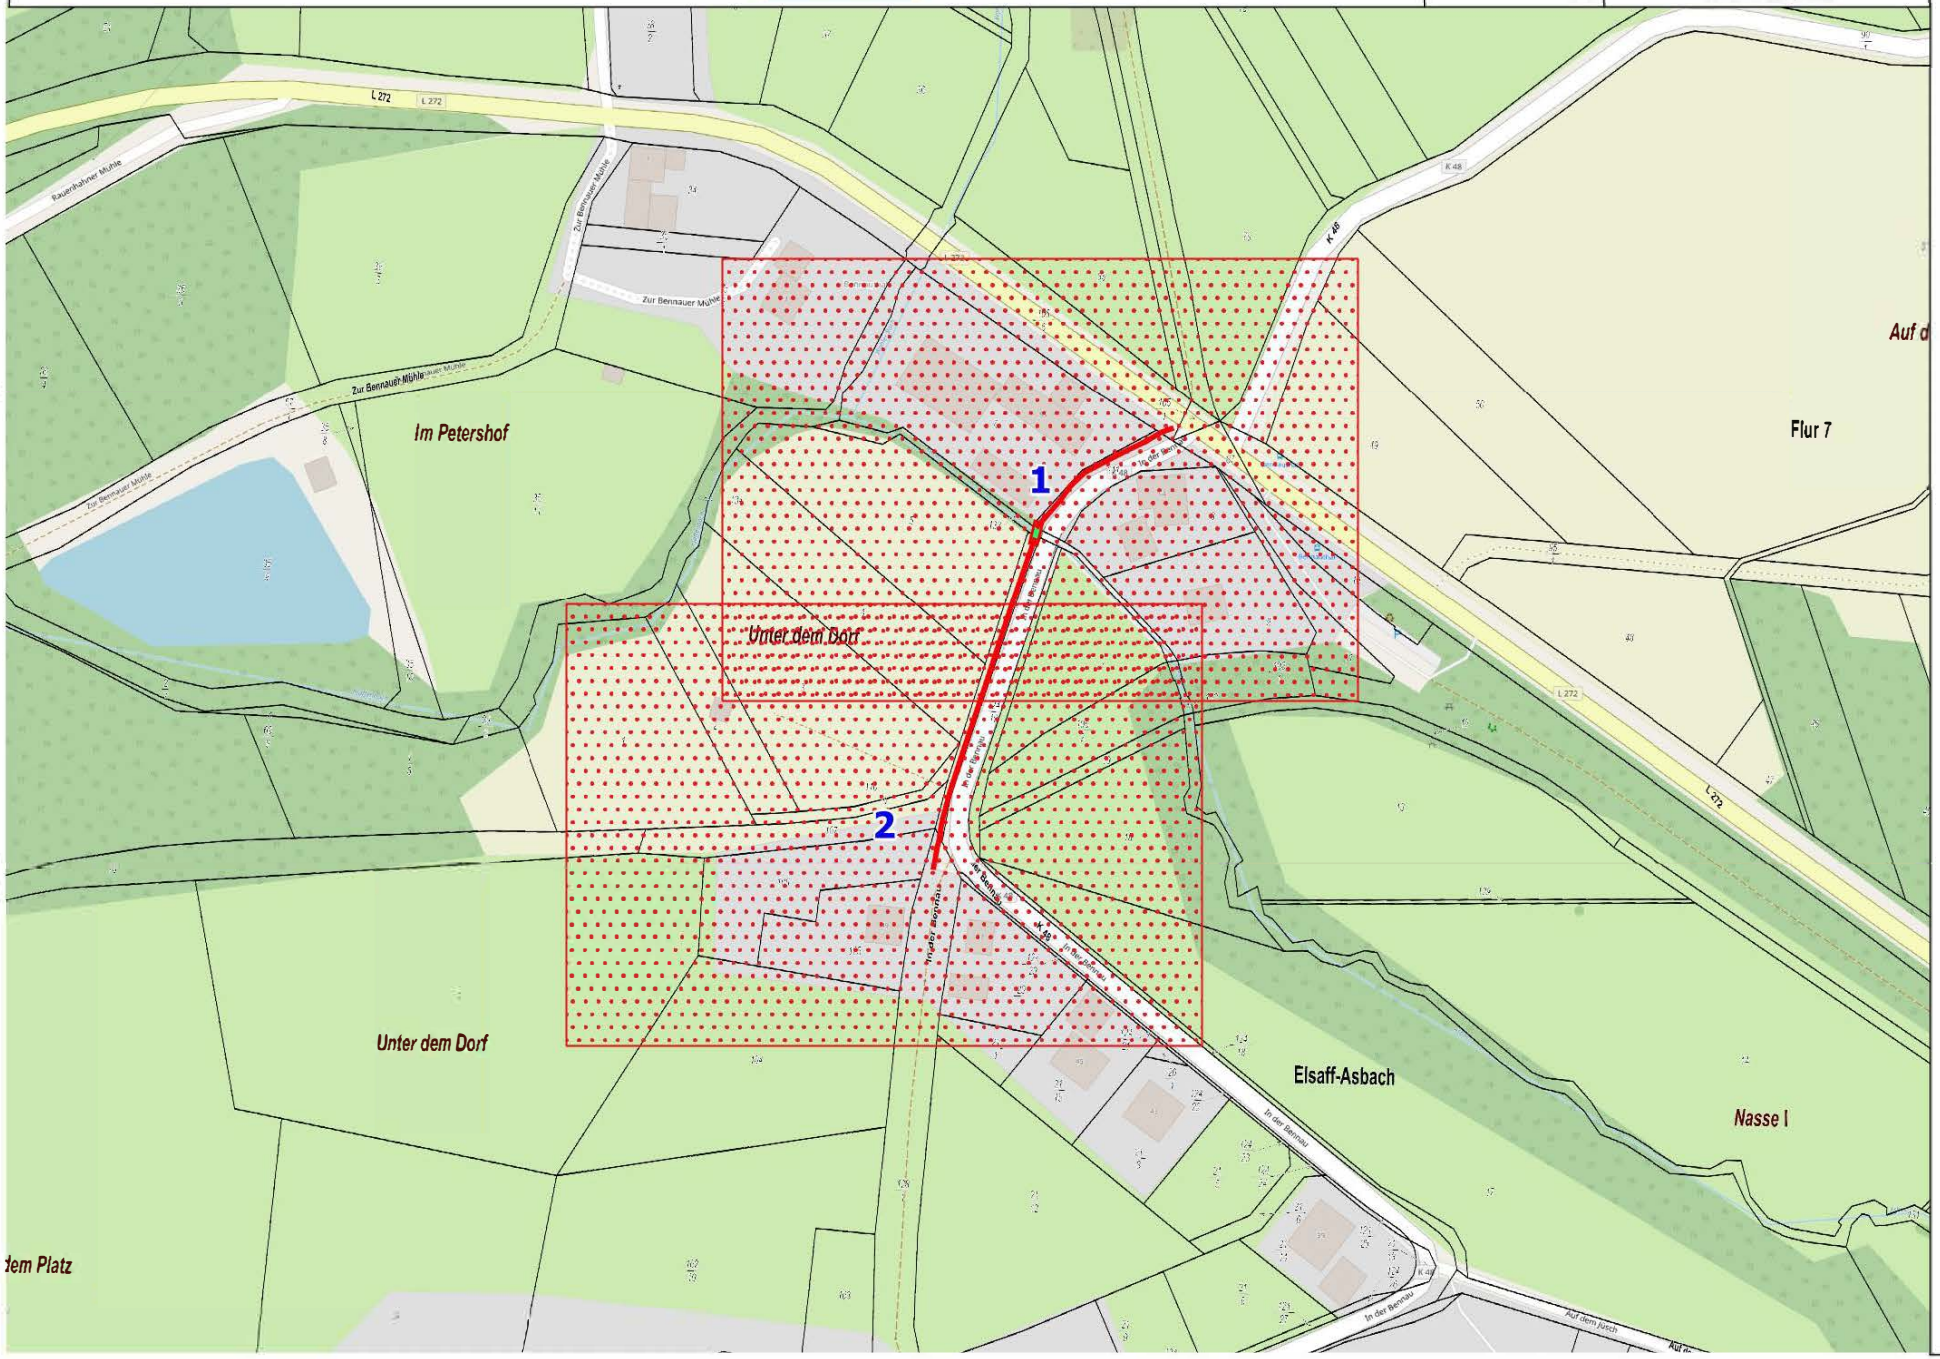
Gewässerquerungen