


- RV Übersicht
- 12x10/6 (Rohrverband\_Res)
- 7x12/8 (Rohrverband)
- 24x10/6 (Rohrverband)
- Trassenbau

# Übersicht

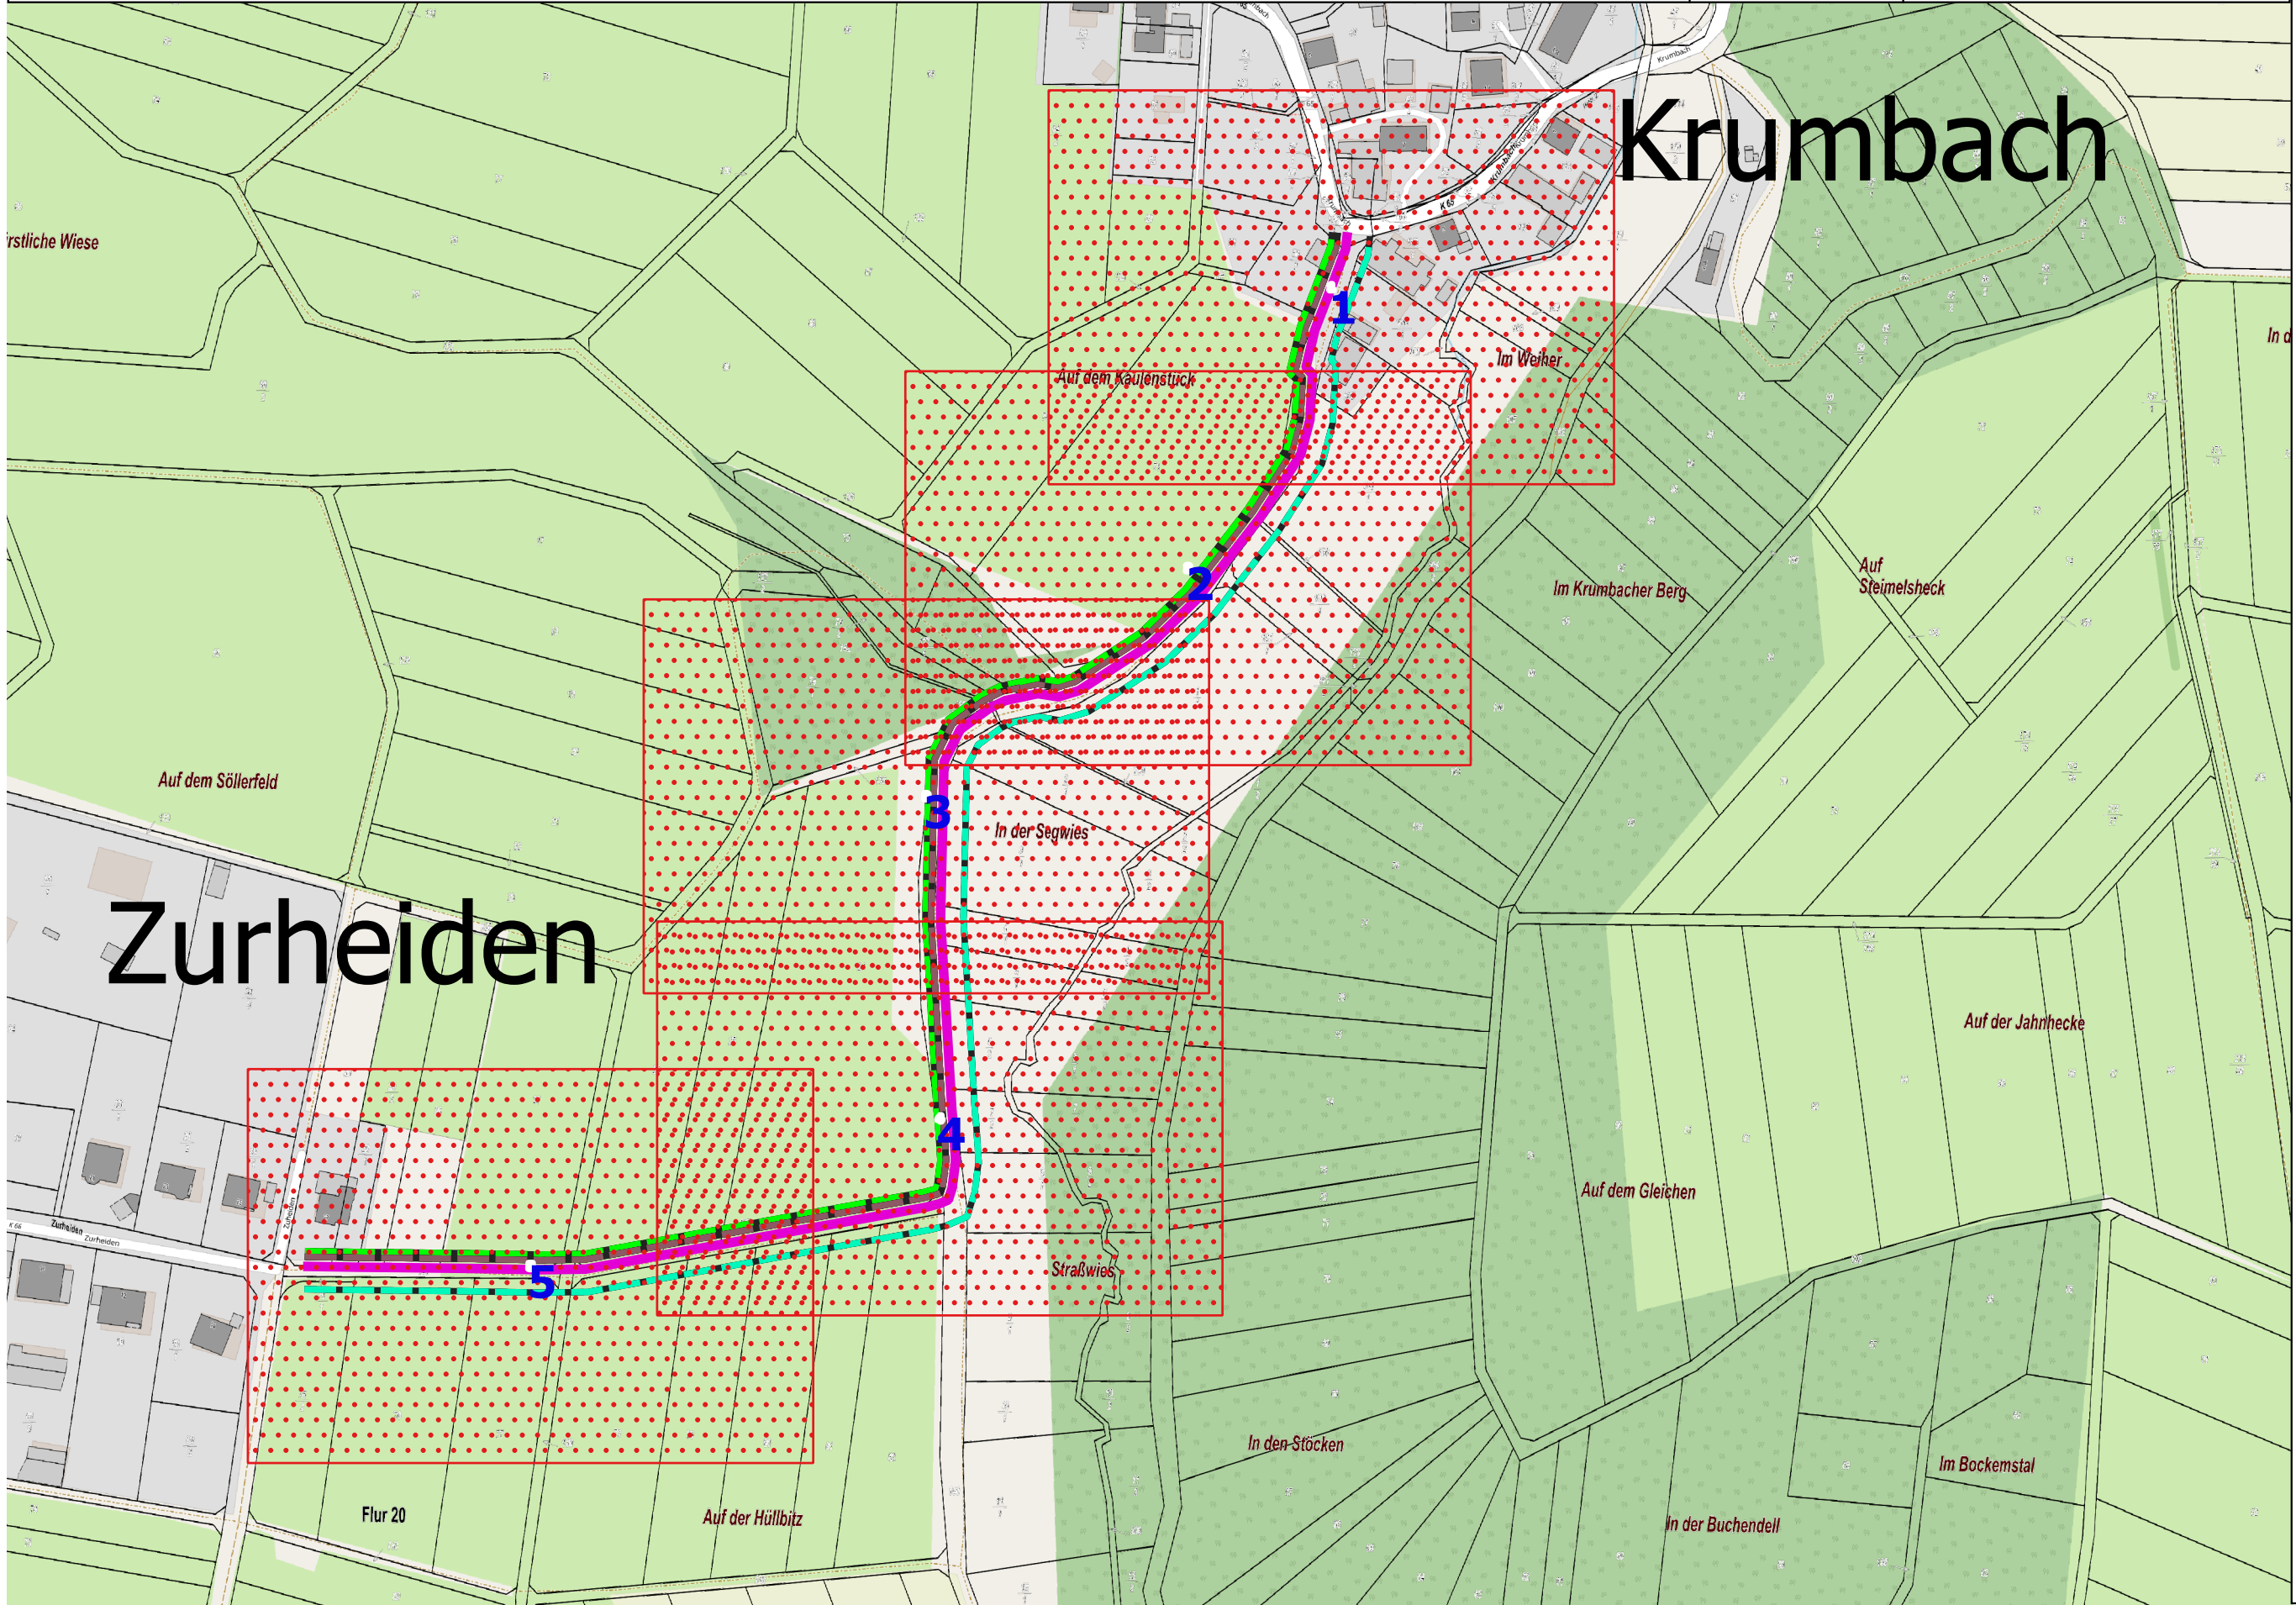

# Krumbach

# Zurheiden