

Übersicht Antrag Aufbruch : Projekt Neuwied - Neustadt - Windhagen

Trassenverlegung - Prangenberg - K37

erstellt am: 11.02.2025

1:1.500

Bei Rückfragen: Marius Uth
Genehmigung und Kundenmanagement
E-Mail: m.uth@gigmbh.net
Mobil: +49 15561517047




GIG - German Infrastructure
Glasfasernetze, Energienetze, Ladeinfrastruktur.

Planung/Engineering
Königsbergerstrasse 1
40231 Düsseldorf

Legende

-  Trasse
-  Querung

Übersicht

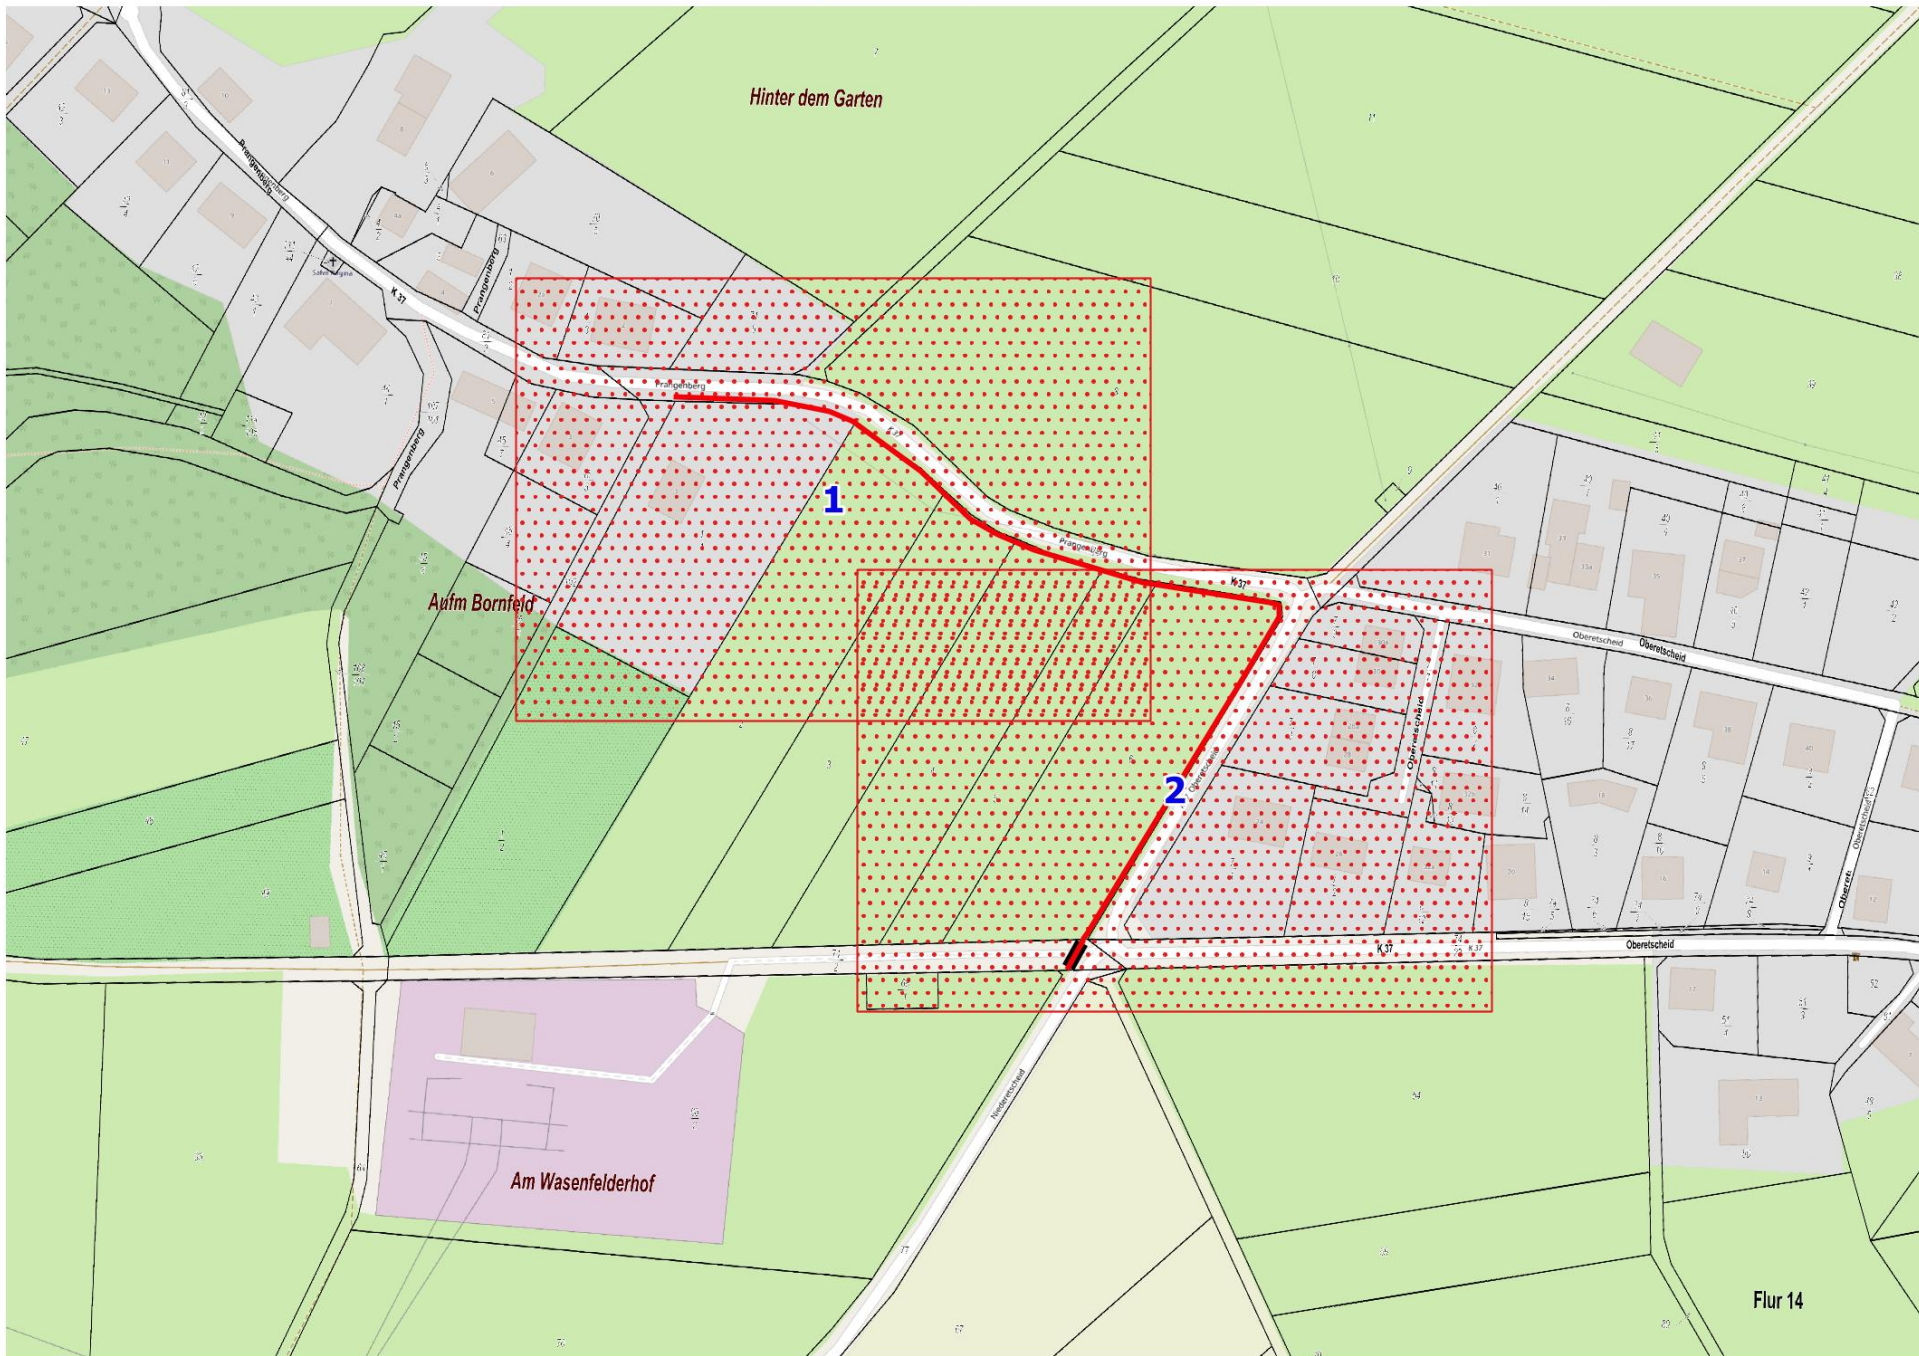

Flur 14